


避難誘導路(4階)

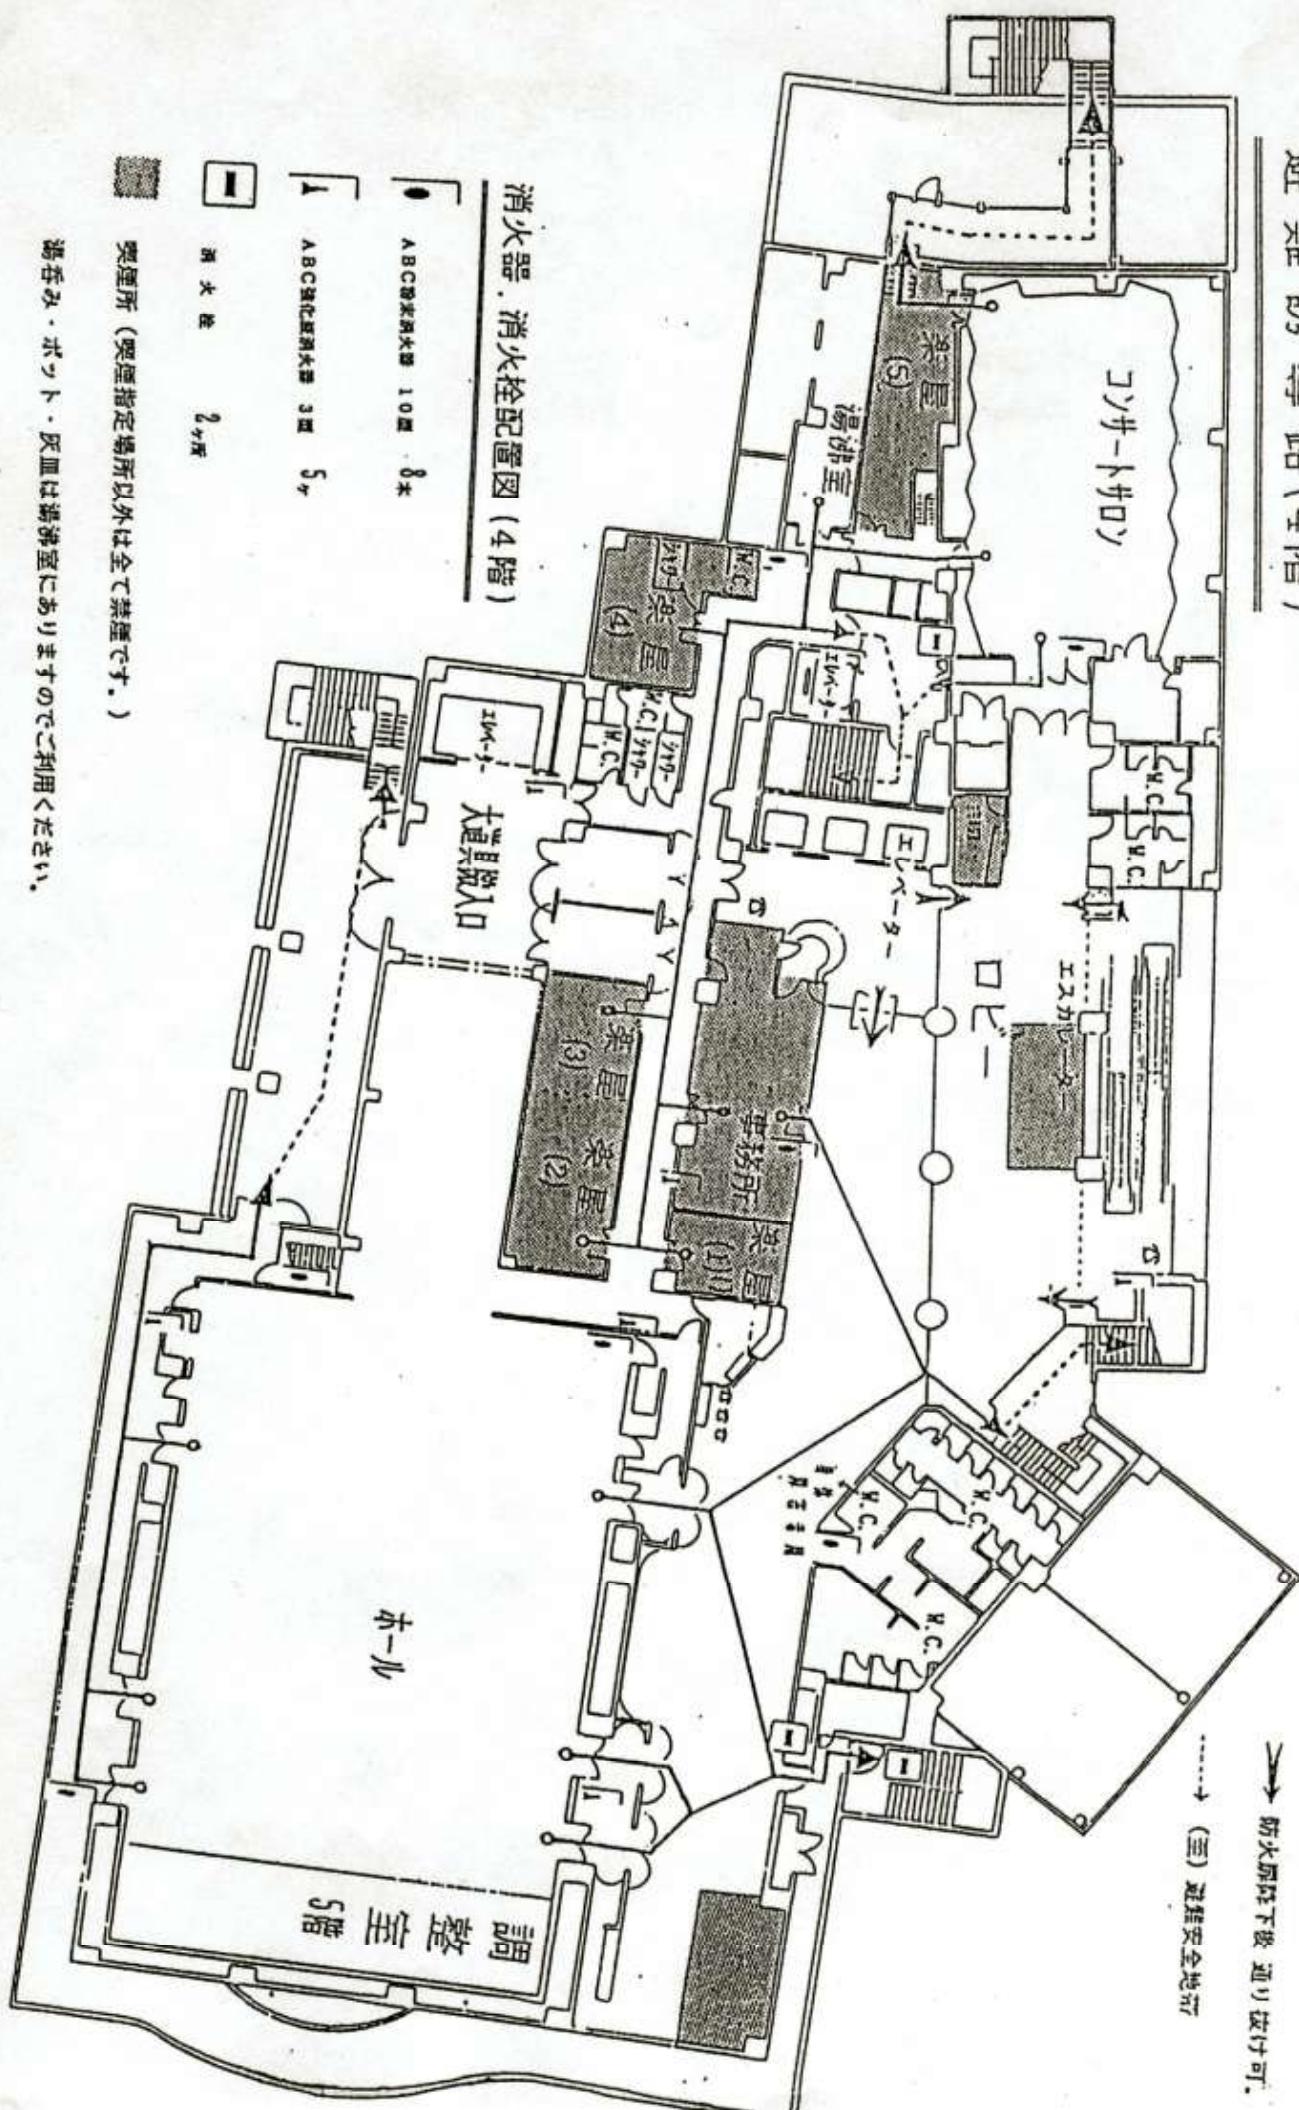

消火器・消火栓配置図(4階)

- ABC型業務用消火器 10個 8m
- ▲ ABC型強化業務用消火器 3個 5m
- 消火栓 2ヶ所
- 喫煙所 (喫煙指定場所以外は全て禁煙です。)

湯呑み・ポット・灰皿は湯沸室にありますのでご利用ください。

○ 避難誘導路

➤ 防火扉降下後 通り抜け可

⋯ (三) 避難安全地帯