


# コンサートサロン 照明基本仕込み図

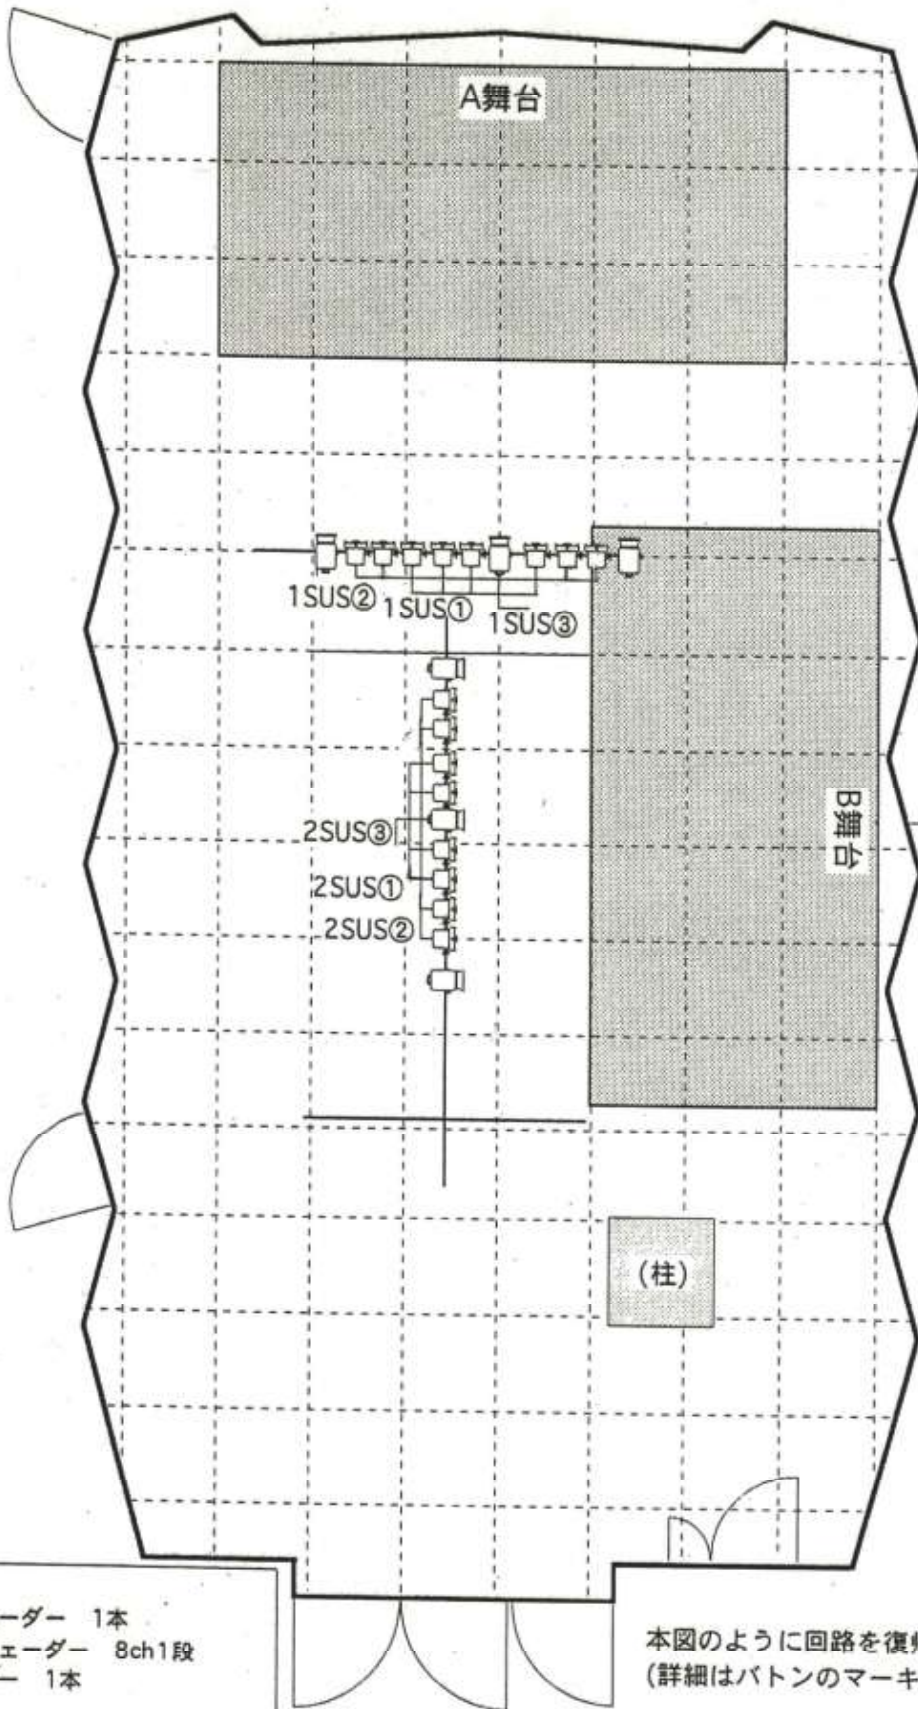

※機材は全て丸茂製です

1SUS…500wFQ×8  
500wCSQ×3

2SUS…500wFO×8  
500wCSQ×3

移動機材…650wERQ-10  
(ランプピン)  
500wFQ×6

ケーブル…T-T3m×4  
5m×4  
10m×2

ロングハンガー×6

トンボ×2

バンドア6インチ×10

シート台数分

【調光卓】  
マスターフェーダー 1本  
プリセットフェーダー 8ch1段  
客電フェーダー 1本  
(1系統)  
(舞台上だけの間引きは出来ません)

本図のように回路を復帰してください  
(詳細はバトンのマーキングを参照)

フェーダー表(固定です)

ch	1	2	3	4	5	6	7	8
回路	1SUS①	1SUS②	1SUS③	2SUS①	2SUS②	2SUS③	WC①	WC②