


# ホール基本舞台 台割り (小・基本・大)

巻取り式  
 ホリゾン幕  
 引割レール  
 サスパトン  
 美術パトン  
 UHライト

奥行き  
 小 4500  
 基本 5400  
 大 6300

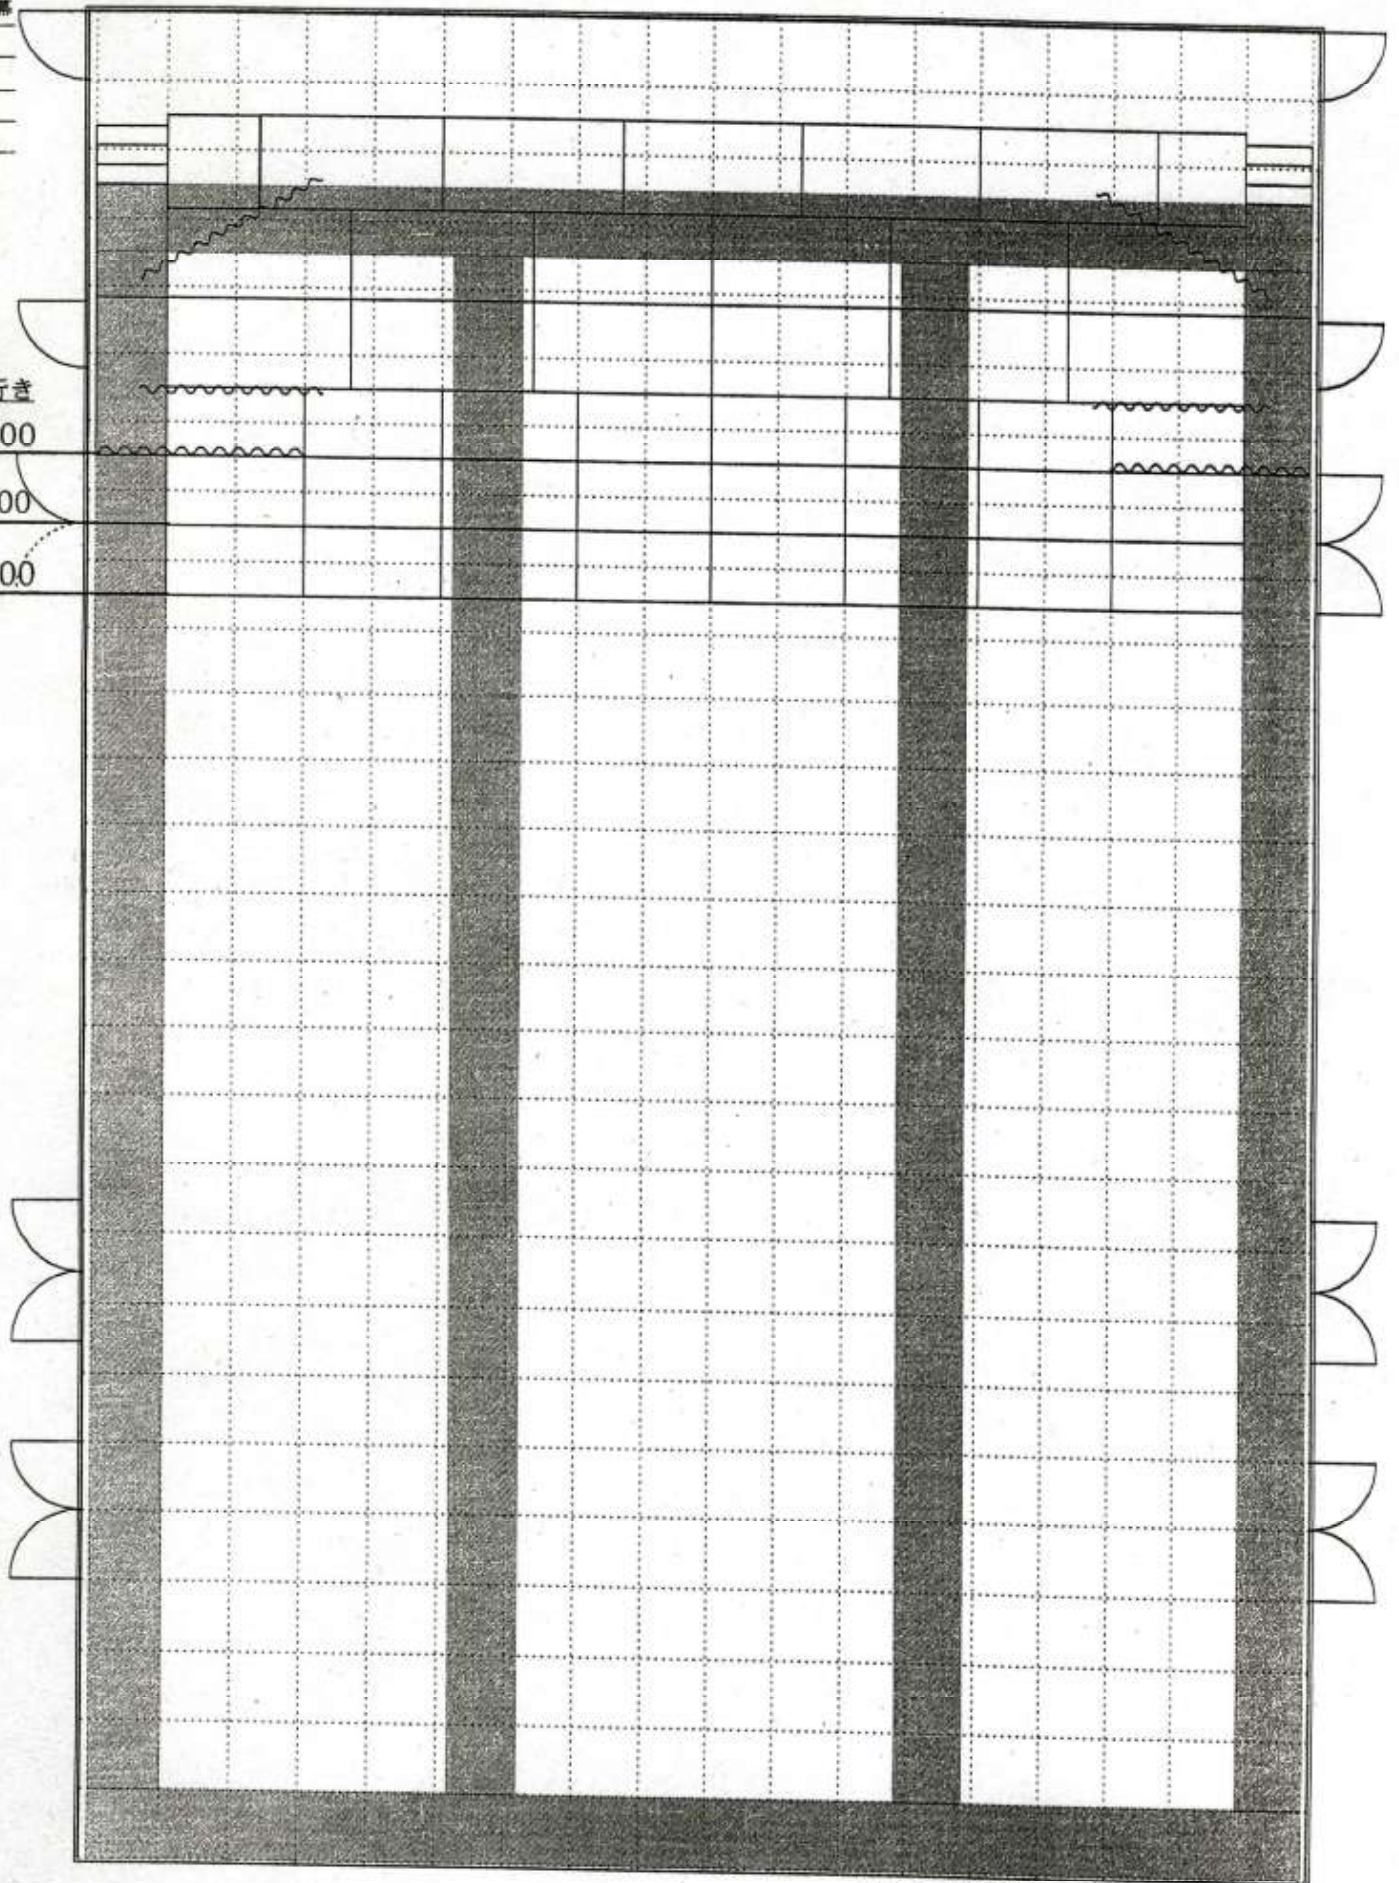

●●●キャットウォーク

平成14年9月 作成